

Agenzia delle Entrate
CATASTO FABBRICATI
Ufficio Provinciale di
Salerno

Dichiarazione protocollo n. SA0157896 del 11/07/2018

Comune di Montecorvino Pugliano

Via Giuseppe Ungaretti

civ. 25

Identificativi Catastali:

Sezione:

Foglio: 12

Particella: 1705

Subalterno: 207

Compilata da:
Cuozzo Antonio

Iscritto all'albo:
Geometri

Prov. Salerno

N. 02667


Planimetria

Scheda n. 1

Scala 1:200


PIANTA PIANO TERRA

H= 3.00 mt.

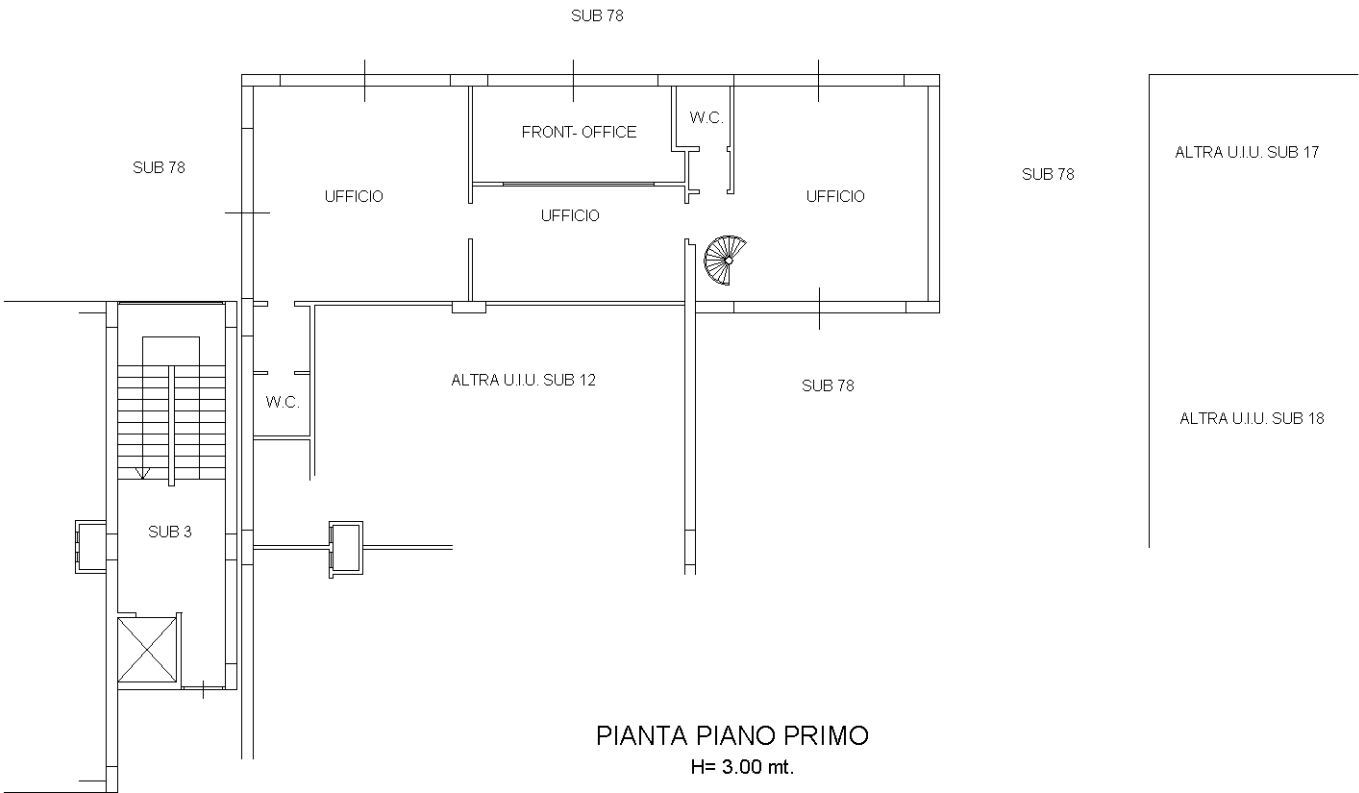

PIANTA PIANO PRIMO

H= 3.00 mt.

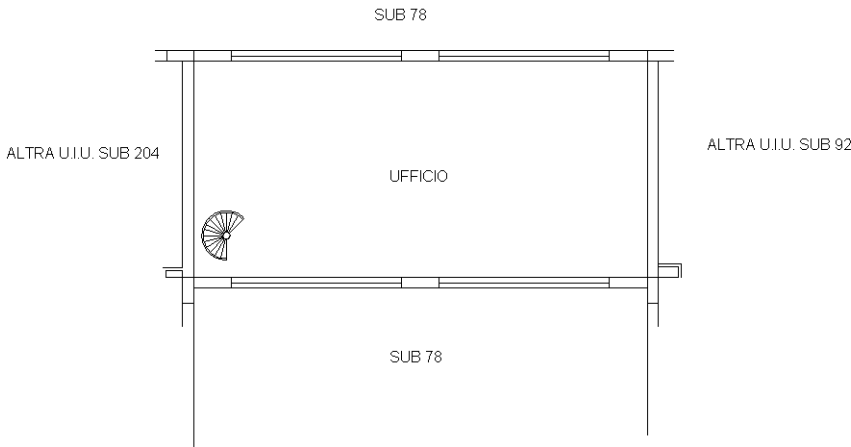

Ultima planimetria in atti