


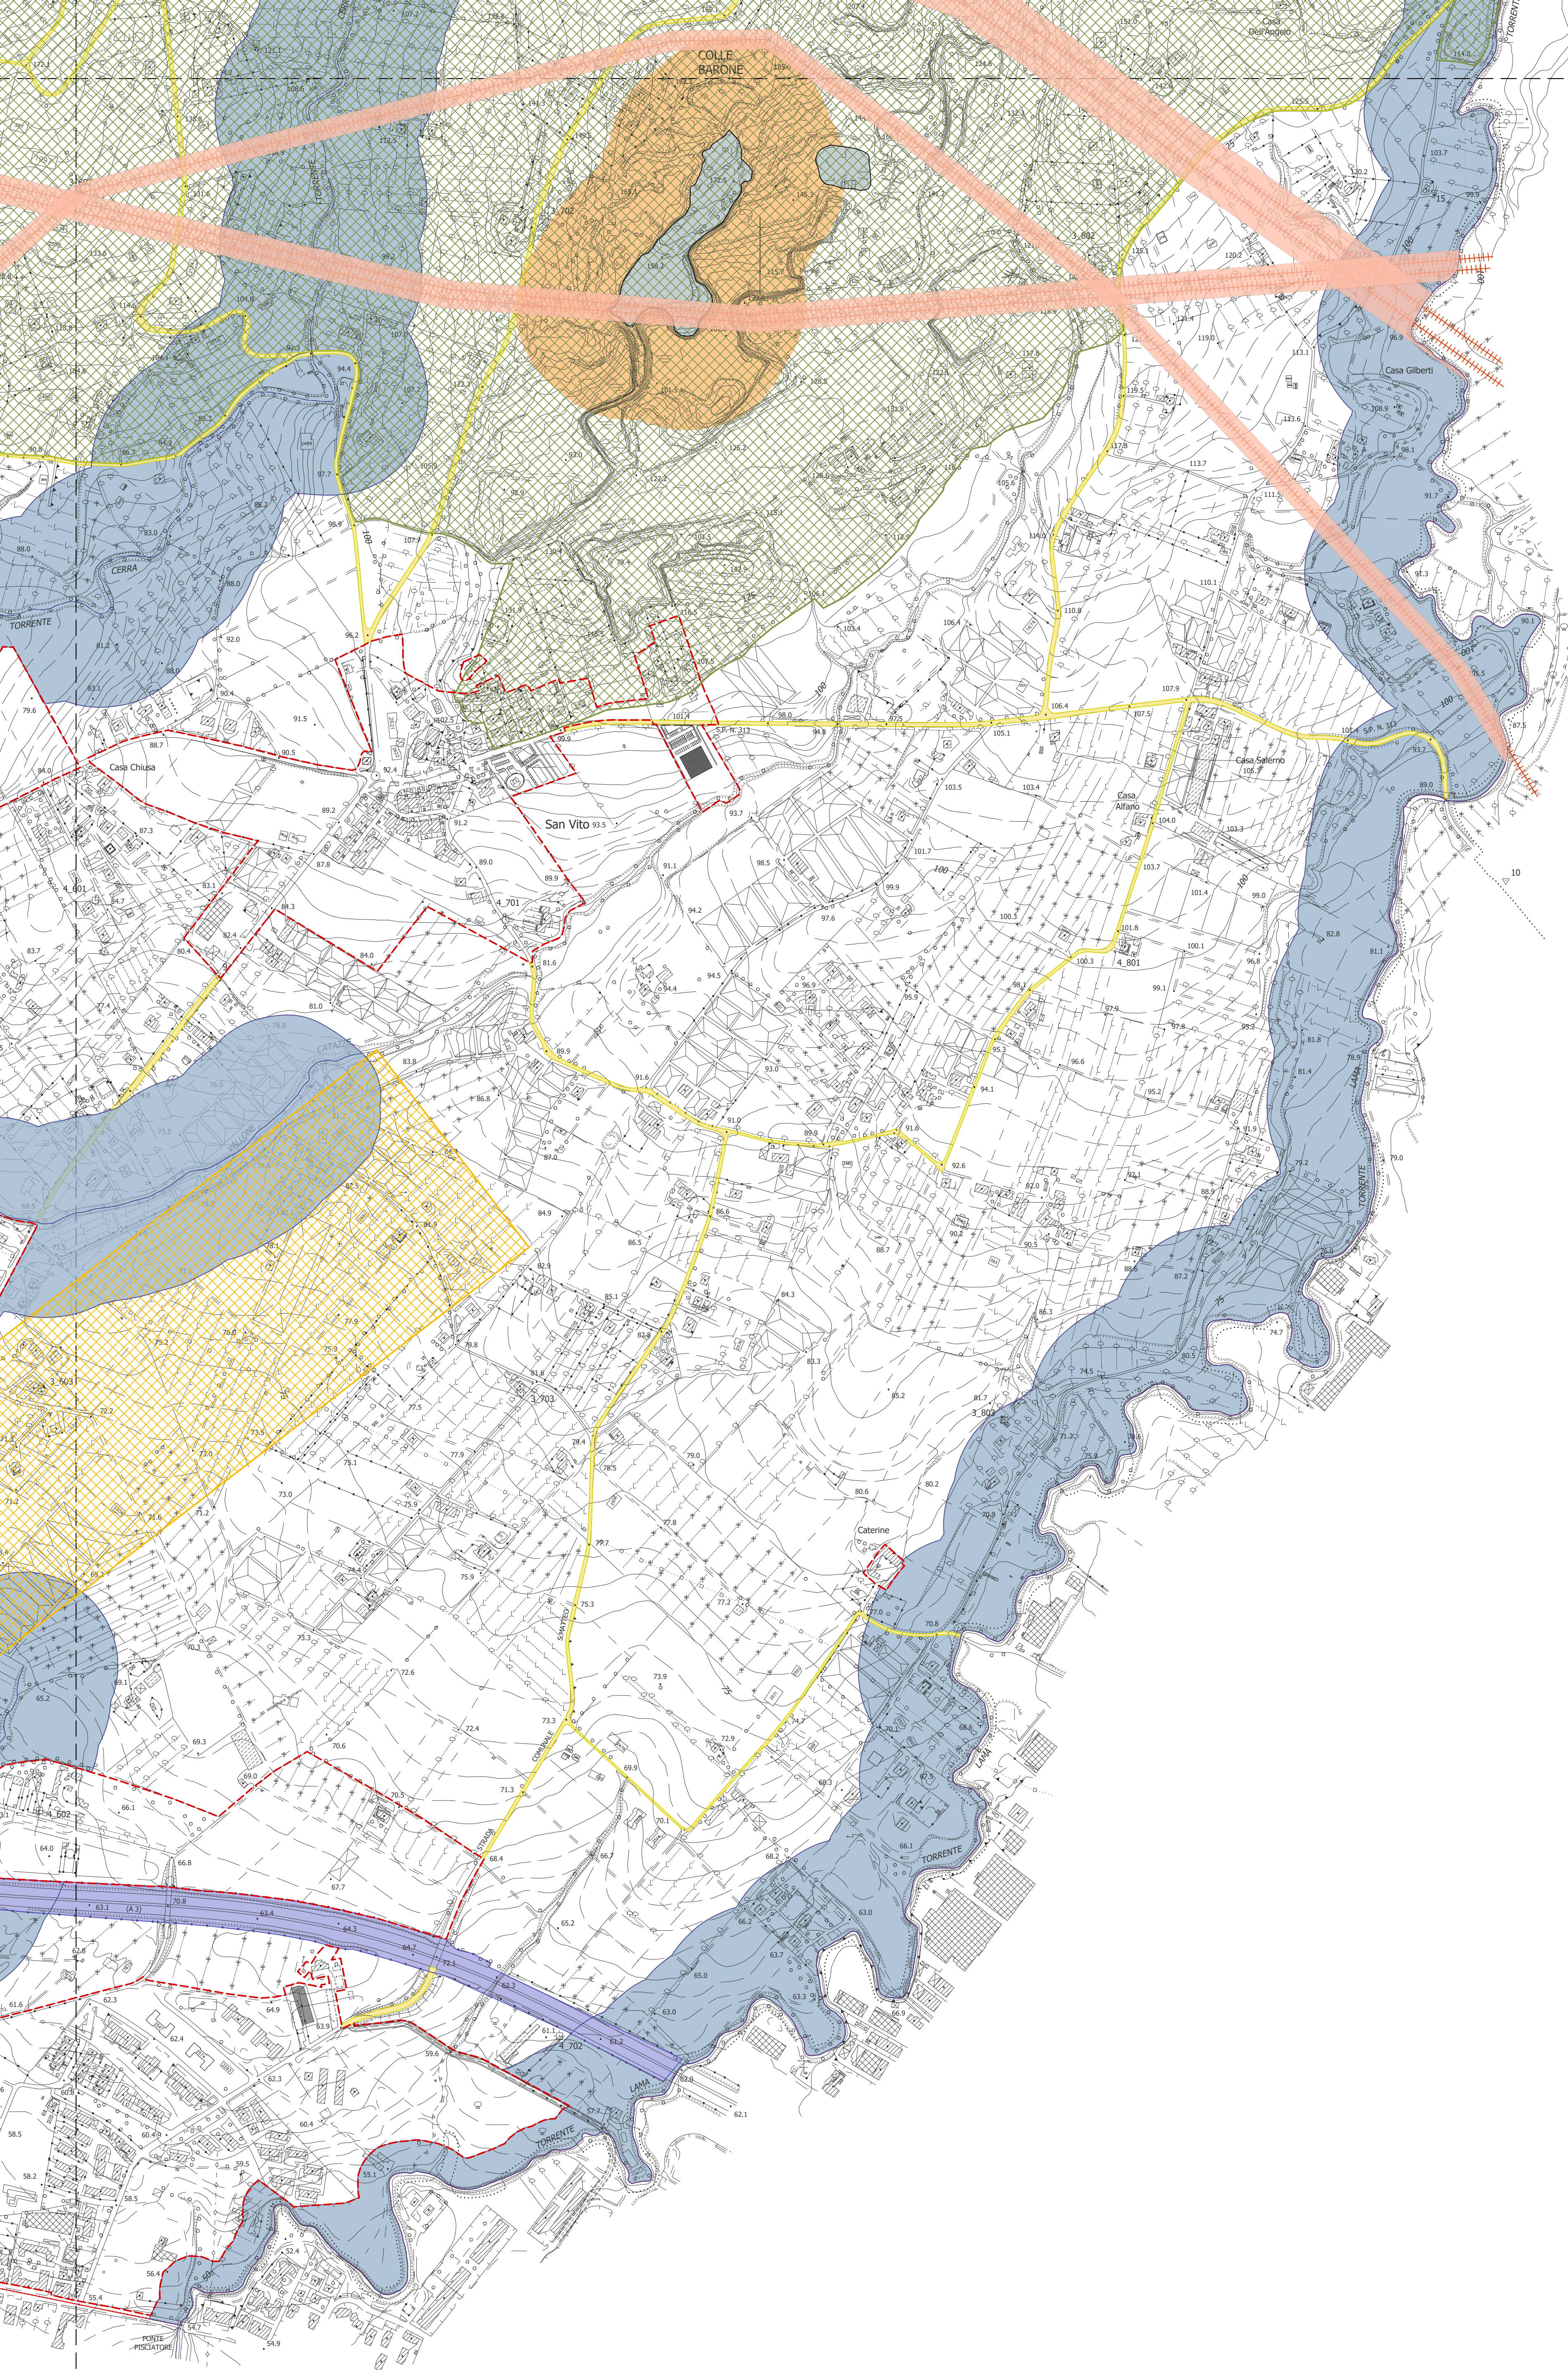

LEGENDA

Limite Comunale

Delimitazione centro abitato

Vincoli

Vincolo paesaggistico

Vincolo aeroportuale - zona di tutela A

Vincolo aeroportuale - zona di tutela B

Vincolo aeroportuale - zona di tutela C

Vincolo idrogeologico

Vincolo cimiteriale

Siti potenzialmente inquinati
BURC 09/09/2005

Fasce di rispetto

Fascia di rispetto dei fiumi
d.lgs. 42/2004, art. 142 comma 1

Fascia di rispetto degli elettrodotti

Fascia di rispetto della discarica

Classificazione strade

Strade tipo A - Autostrade

Strade tipo C - Strade extraurbane secondarie

Strade tipo F - Strade locali



COMUNE DI MONTECORVINO PUGLIANO

PIANO URBANISTICO COMUNALE
adeguamento al PTCP

ELABORATI DI PROGETTO
P3.d_rev01 VINCOLI E FASCE DI RISPETTO
scala 1: 5.000

PROGETTO
arch. Carlo Cuomo
CARLOCUOMOASSOCIATI snc
progettazione e gestione urbanistica

GEOLOGIA
dott. Fabio Caliazzo

VAS
arch. Antonio Peduto

VALUTAZIONE DEL RISCHIO ARCHEOLOGICO
Geomarsi S.r.l.
progettazione e gestione urbanistica
dott. Giovanni Di Maio
dott. Davide Finizio
dott.ssa Sirella Scala

RESPONSABILE DEL SETTORE TECNICO
ing. Paolo Caraffiello

SINDACO
dott. Alessandro Chiola

luglio 2025